



1 PLANTA BAIXA
Escala 1:75

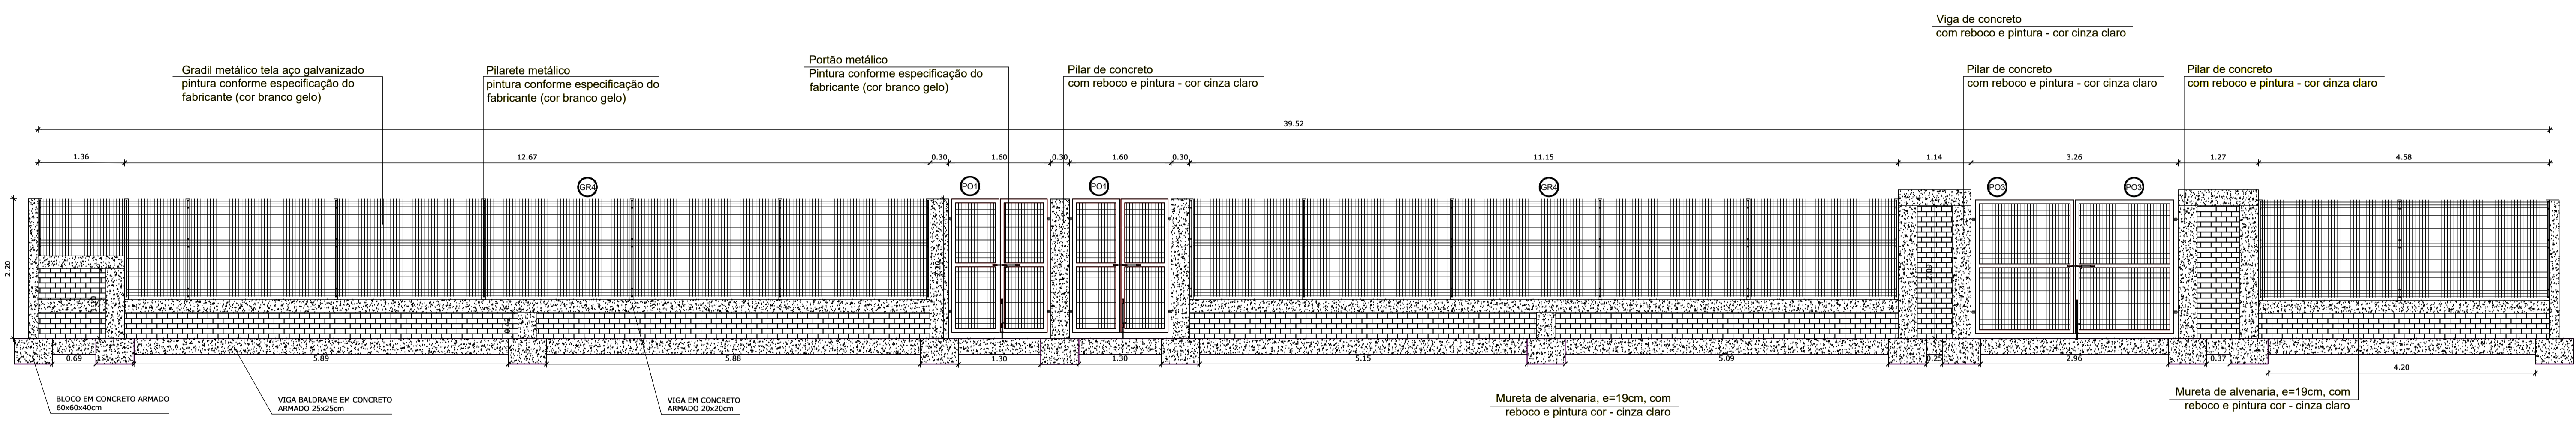

2 VISTA FRONTAL FACHADA
Escala 1:50

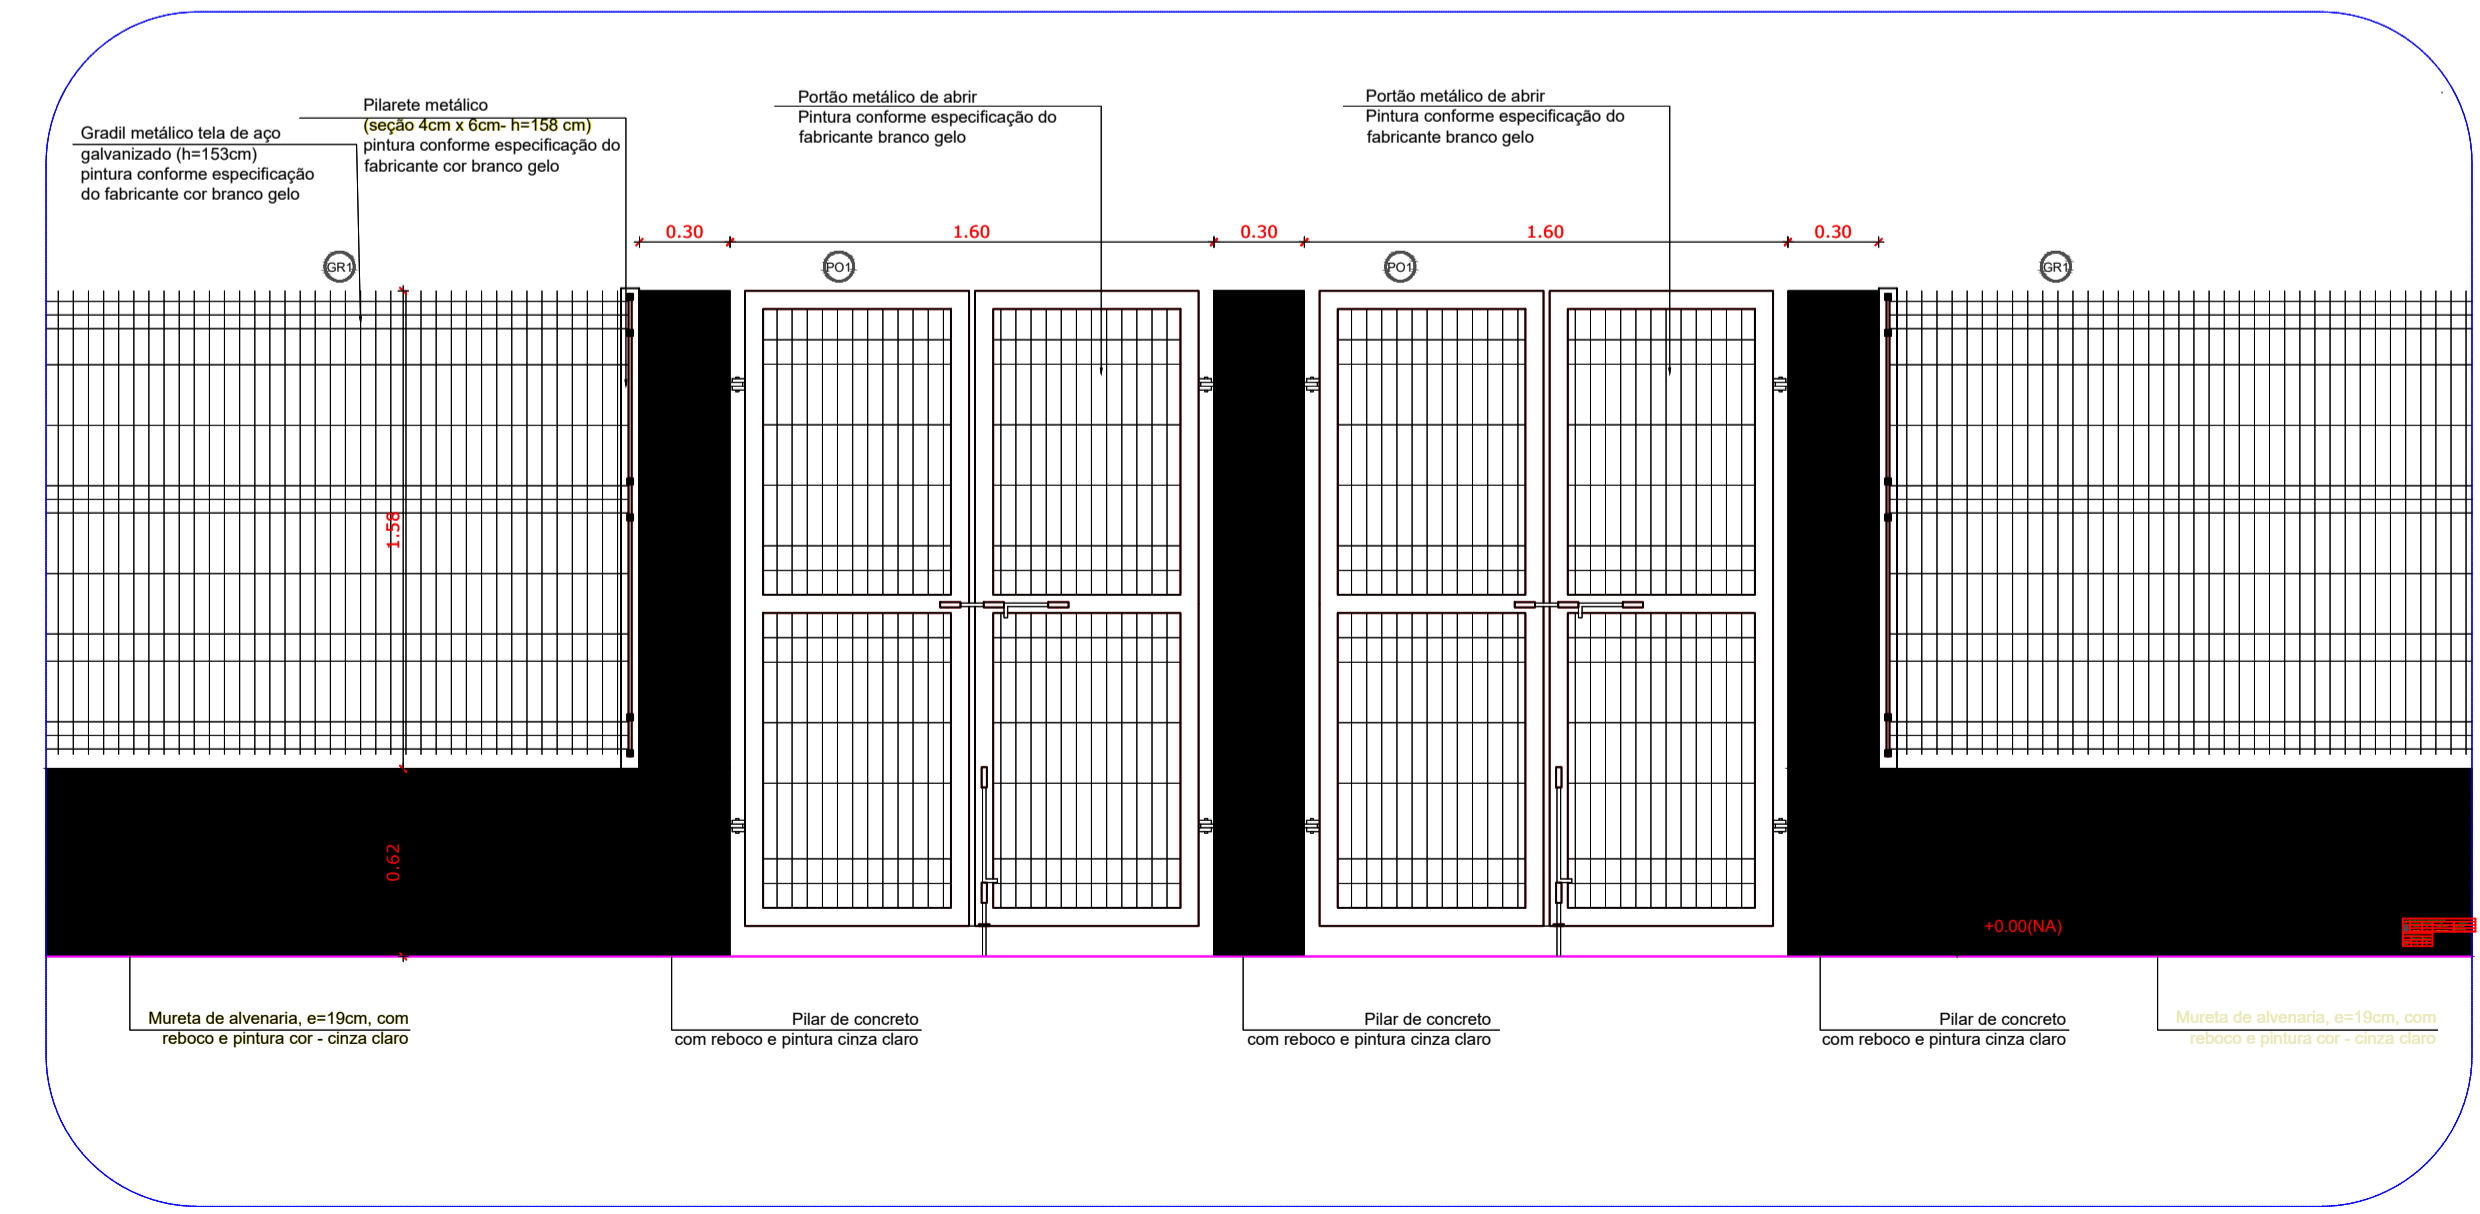

3 DETALHE PORTÕES DA FACHADA
Escala 1:25

LEGENDA DE PORTÕES - PORTÕES METÁLICOS				
REF.	Dimensões (cm)	Quantidade	TIPO	AMBIENTES
02	150 x 210	02	02 folhas - de abrir	Acesso principal
01	310 x 200	01	02 folhas - de abrir	Acesso de serviço

GRADIL METÁLICO	
Seção (cm)	Altura (cm)
PILARETE	4 x 6
GRADIL	5 x 20

OBSERVAÇÕES:

PREFEITURA MUNICIPAL DE SANTOS DUMONT

CONTEÚDO: FECHAMENTO DA FACHADA FRONTAL

LOCAL: CRECHE CELESTE DE AZEVEDO

ARQUIVO: SDUM24_4REV00.DWG

ESCALA INDICADA: -

ÁREA: -

DATA: 22/04/2024

REVISÃO: 02

FOLHA: ARQ - 01/01

RESP. TÉCNICO: PEDRO GIOVANNI VIEIRA VIDAL
CREA-MG: 59.552/D

RESP. PREFEITURA: CARLOS ALBERTO DE AZEVEDO
PREFEITO MUNICIPAL