



1 PLANTA BAIXA - 1º PAV
Escala 1:75

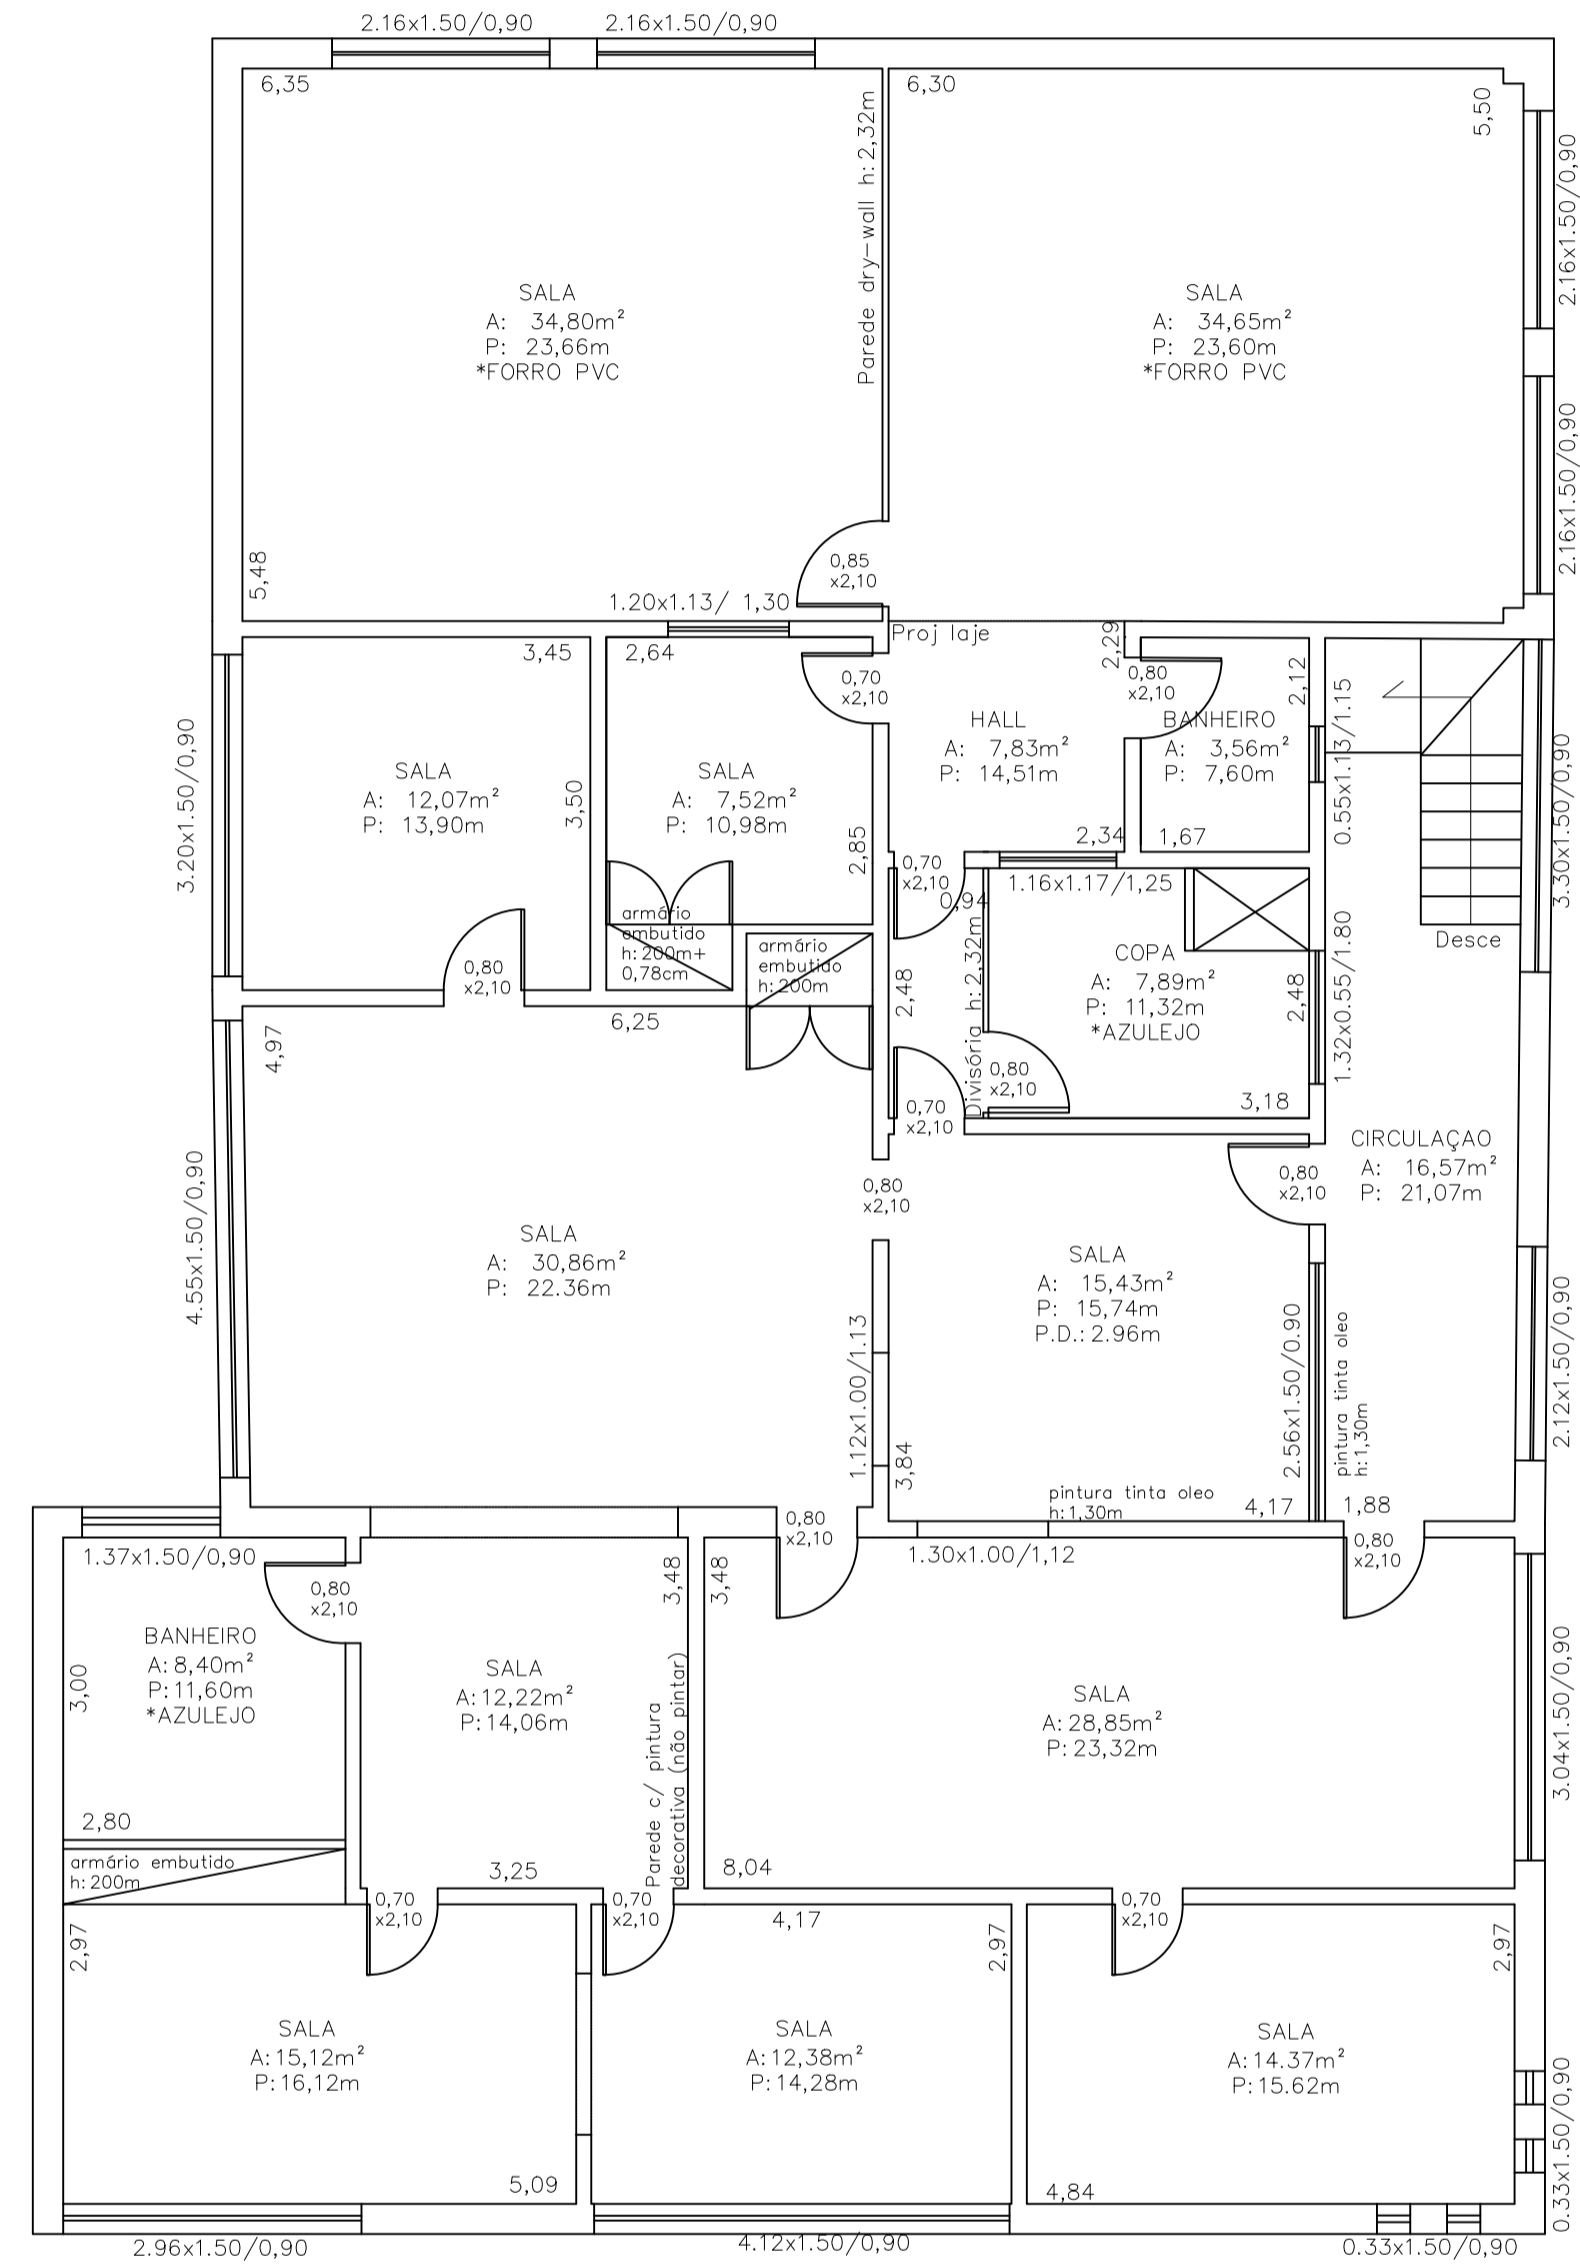

2 PLANTA BAIXA - 2º PAV
Escala 1:75

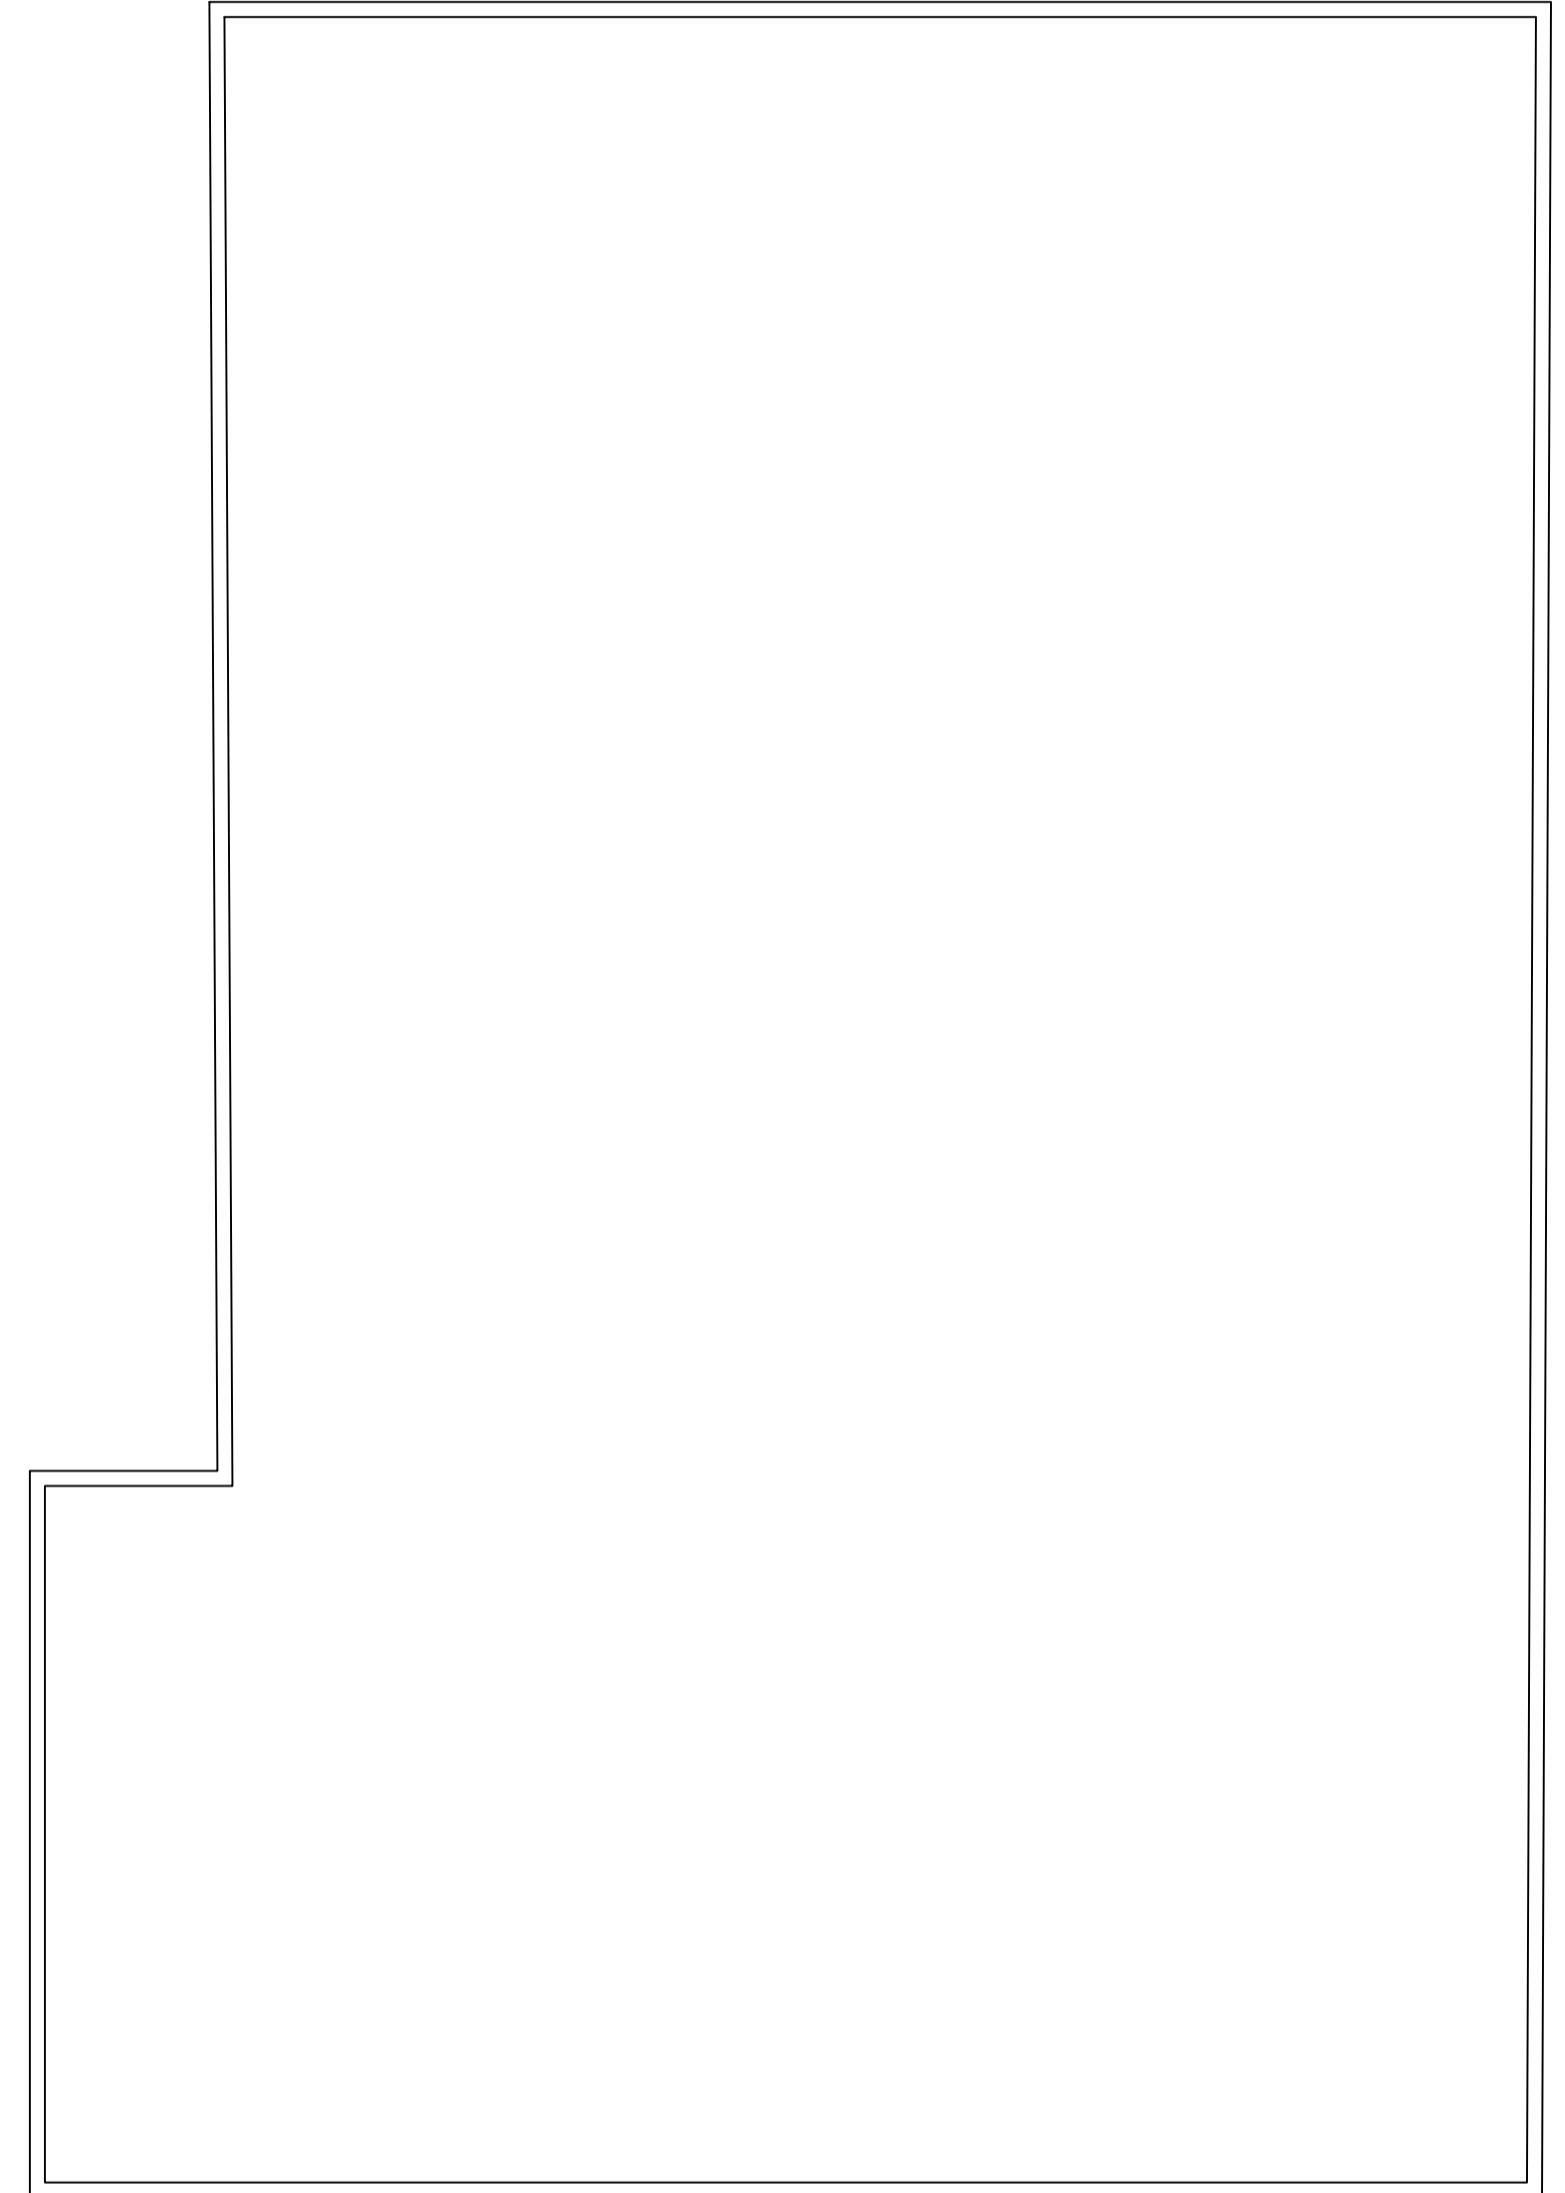

3 PLANTA BAIXA - COBERTURA
Escala 1:75



PREFEITURA
PREFEITURA MUNICIPAL DE SANTOS DUMONT
CONTEÍDO
REFORMA DA BIBLIOTECA ANTENOR AYRES

LOCAL RUA PREF. JOSÉ M PITELA	ARQUIVO SDUM24_1REV00.DWG
ESCALA INDICADA	ÁREA 290,19 m²
DATA 09/05/2024	REVISÃO 00
FOLHA TIPO - 01/01	

RESP. TÉCNICO:



PEDRO GIOVANNI VIEIRA VIDAL
CREA-MG: 59.552/D

RESP. PREFEITURA:

CARLOS ALBERTO DE AZEVEDO
PREFEITO MUNICIPAL